


PLANIMETRIA CANTIERIZZAZIONE - scala 1:500

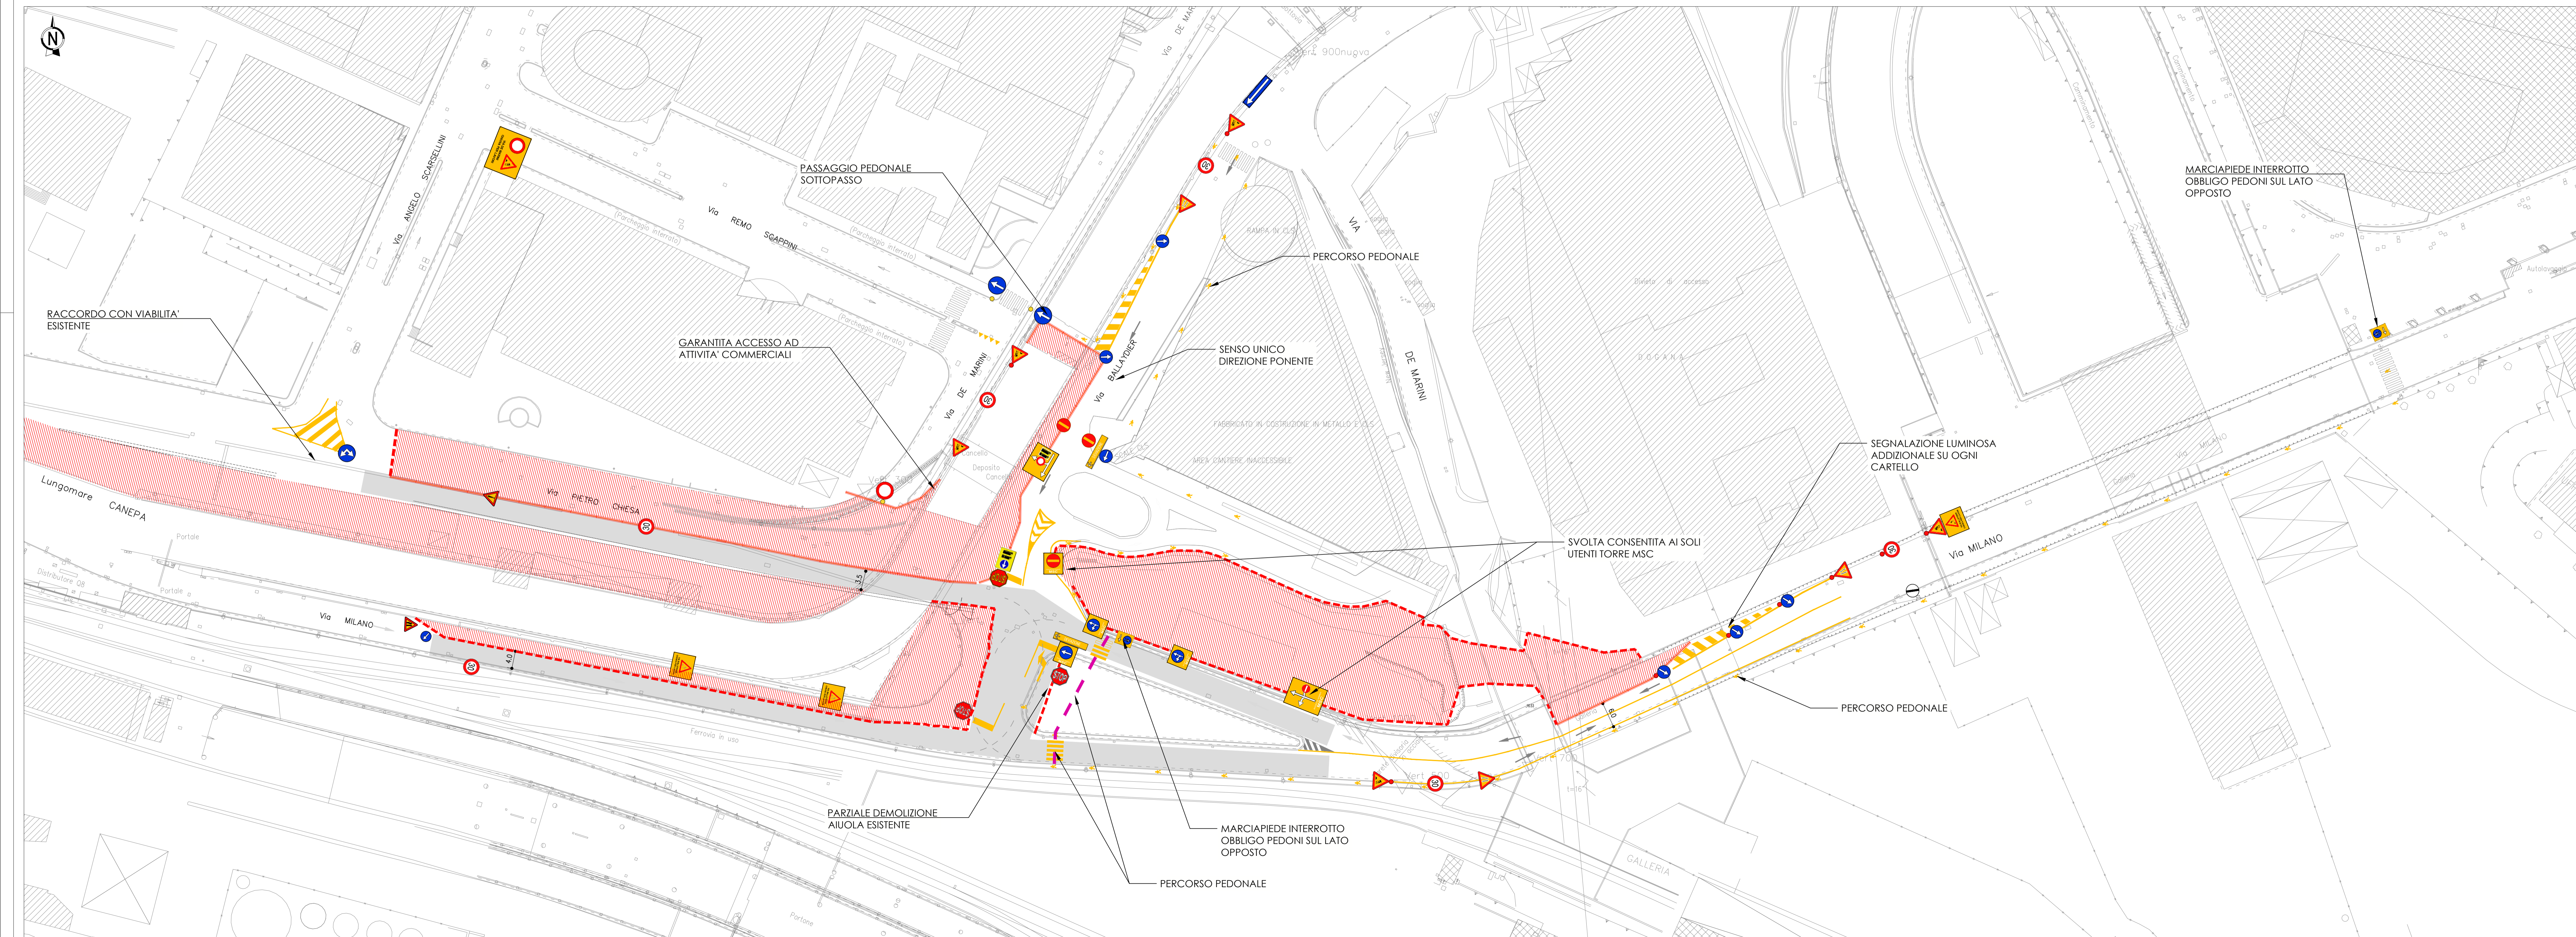

**LEGENDA APPRESTAMENTI DI CANTIERE**

- NEW-JERSEY
- MURI ESISTENTI
- RETE PLASTIFICATA SU RECINZIONE METALLICA H 2 m
- BARRIERA DI PROTEZIONE
- AREA OCCUPAZIONE TEMPORANEA

TUTTA LA SEGNALETICA VERTICALE SARA' CORREDATA DA APPOSITA ILLUMINAZIONE

- PERCORSO PEDONALE (SU AIUOLA ESISTENTE SU BATTUTO)



**NODO STRADALE E AUTOSTRADALE DI GENOVA**  
ADEGUAMENTO DEL SISTEMA A7 - A10 - A12

**ADEGUAMENTO NODO DI SAN BENIGNO - LOTTO 2**  
AMBITO E

PROGETTO ESECUTIVO

CANTIERIZZAZIONI E FASI DI LAVORO

FASIZZAZIONE DEI LAVORI E DEL TRAFFICO  
VIA MILANO - FASE 0

Fascia oraria continuata

L'IMPRESA ESECUTRICE **AMPLIA INFRASTRUCTURES**

RIFERIMENTO PROGETTO		CODICE IDENTIFICATIVO				RIFERIMENTO ELABORATO			ORDINATORE		
Codice Commessa	CODICE PROGETTO	Fase	Contenuto	Paragrafo	W.B.S.	Parti Espose	Da	Disegno	Progressivo	Rev.	SCALA
110736	LL02	PC	CN	FAS	00000	00000	D	GEN	0100	0	1:500

PROGETT MANAGER	SUPPORTO SPECIALISTICO	REVISIONE				
REDDATO:	VERIFICATO:	<table border="1"> <tr><td>Rev.</td><td>Descr.</td></tr> <tr><td>1</td><td>12/08/2022</td></tr> </table>	Rev.	Descr.	1	12/08/2022
Rev.	Descr.					
1	12/08/2022					

VISTO DEL COMMITTENTE **autostrade per l'italia**

IL RESPONSABILE UNICO DEL PROCEDIMENTO  
Ing. Marco Centurioni

VISTO DEL CONCEDEENTE  
Ministero delle Infrastrutture e dei Trasporti